


- [illegible]

- | 1 | 2 |
|---|---|---|---|---|---|---|---|---|-----|
| 1 | 2 |
| 1 | 2 | 3 | 4 | 5 | 6 | 7 | 8 | | |

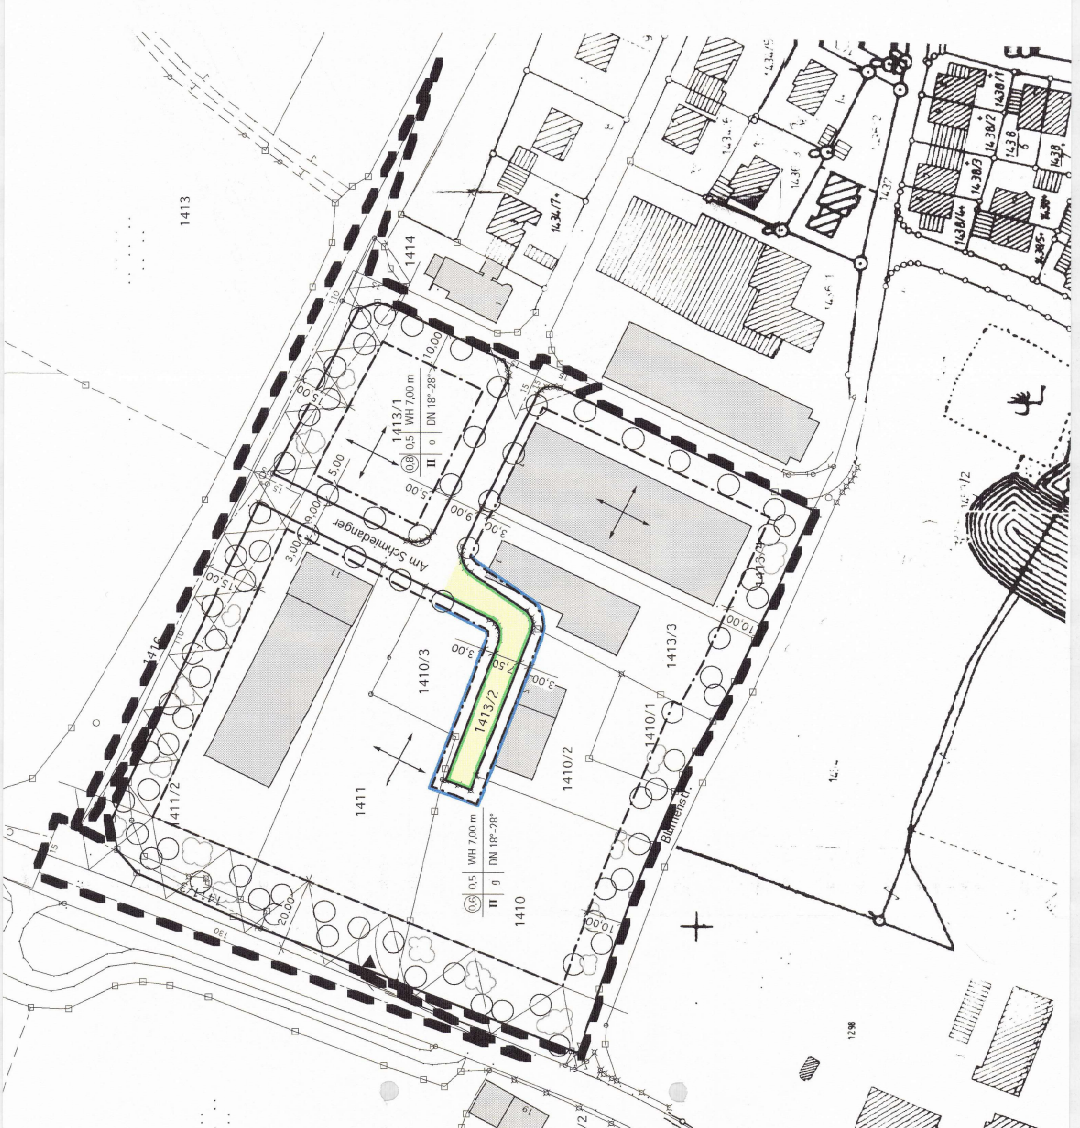



- Die Gemeinde St. Wolfgang erlässt aufgrund
- §§ 1 - 4 sowie § 8 ff Baugesetzbuch (BauGB)
 - Art. 91 Bayerische Bauordnung (BayBO)
 - Art. 23 Gemeindeordnung für den Freistaat Bayern (GO)

in der zum Zeitpunkt des Satzungsbeschlusses gültigen Fassung diese vom Architektbüro E. v. Angerer in München gefertigte 1. vereinfachte Änderung des Bebauungsplanes für das Baugelbiet "Gewerbegebiet Armstorf" als

Satzung

I. GEGENSTAND DER ÄNDERUNG

- Anpassung der Strassenverkehrsfläche und der Baugrenzen im Bereich der Flurnr 1410, 1410/2, 1410/3, 1411, 1413/3
- Zulässigkeit eines Einzelhauses auf Fl.Nr. 1410/3
- Zulässigkeit von offenen Lagerhöfen in der Anbaufreien Zone
- Zulässigkeit einer Zufahrt zu Flurnummer 1411 von der B15

A. FESTSETZUNGEN DURCH PLANZEICHEN



C. FESTSETZUNGEN DURCH TEXT

- Die folgende Festsetzung durch Text wird ergänzt und lautet nunmehr wie folgt:
- 5.2 Die gewerblich genutzten Gebäude und die dazugehörigen Wohngebäude müssen eine gestalterische Einheit bilden. Ausgenommen von dieser Regelung ist die Flur-Nr. 1410/3.
- Die folgende Festsetzung durch Text wird neu aufgenommen:
10. Anbaufreie Zone

In der Anbaufreien Zone können in Abstimmung mit dem Strassenbauamt München und jederzeit widerrechtlich offene Lagerboxen bis zu einer Höhe von 2,00 m errichtet werden, wenn die Sicherheit und Leichtigkeit des Verkehrs auf der Bundesstrasse 15 hierdurch nicht beeinträchtigt werden. Die baulichen Anlagen sind auf Kosten des Antragstellers zu entfernen, wenn dies vom Strassenbauamt verlangt wird.

Die Planzeichnung, die übrigen Festsetzungen und Hinweise des rechtsgültigen Bebauungsplanes "Gewerbegebiet Armstorf" gelten ansonsten unverändert.

Verfahrensvermerke

- Der Beschluss zur Änderung des Bebauungsplanes wurde vom Gemeinderat St. Wolfgang am 18.09.2001 gefasst (§2 Abs. 1 BauGB).
- Den von der Bebauungsplanänderung betroffenen Bürgern und Trägern öffentlicher Belange wurde auf der Grundlage des Entwurfs der Bebauungsplanänderung in der Fassung vom 18.09.2001 in der Zeit vom 18.09.2001 bis 01.10.2001 Gelegenheit zur Stellungnahme gegeben (§ 13 BauGB).
- Der Satzungsbeschluss zur Bebauungsplanänderung in der Fassung vom 18.09.2001 wurde am 18.09.2001 vom Gemeinderat St. Wolfgang am 18.09.2001 gefasst (§10 Abs. 1 BauGB).
- Die nach § 13 BauGB erfolgte vereinfachte Änderung des Bebauungsplanes unterliegt nicht der Concurrenz- oder Anzeigepflicht (§ 246 Abs. 1a BauGB).
- Die ortsübliche Bekanntmachung der Bebauungsplanänderung erfolgte am 18.09.2001; dabei wurde auf die Rechtsfolgen der §§ 44 und 245 BauGB sowie auf die Einsehbarkeit der Bebauungsplanänderung hingewiesen. Mit der Bekanntmachung trat die Bebauungsplanänderung in der Fassung vom 18.09.2001 in Kraft (§10 Abs. 3 BauGB).



St. Wolfgang den 18. Sep. 2001

[Signature]
Erster Bürgermeister

GEMEINDE ST. WOLFGANG

BEBAUUNGSPLAN
"GEWERBEGEBIET ARMSTORF"

1. VEREINFACHTE ÄNDERUNG



EBERHARD ANGERER Dipl.-Ing. ARCHITECT REG.BNSTR. LOHENSTEINSTR. 22 81241 MÜNCHEN TEL.861602 FAX.861603

[Signature]

MÜNCHEN, 05.07.02.2001
GEFÄHRT AM 08.08.2001


*Anforderung am 10.09.01
an LBA, 15.12.
und 10.01.2001, 11.01.2001, 12.01.2001*

Gemeinde Sankt Wolfgang

Bebauungsplan „Gewerbegebiet Armstorf-Nord“

2. vereinfachte Änderung

Sankt Wolfgang, den 30.10.2012
geändert: 28.01.2013

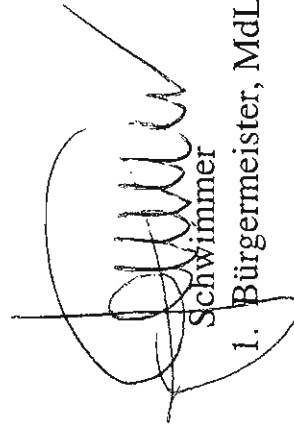


Schwimmer
1. Bürgermeister, MdL

Die Gemeinde Sankt Wolfgang erlässt auf Grund der §§ 1 – 4 sowie § 8 ff. Baugesetzbuch (BauGB) Art. 91 Bauordnung (BayBO), Art. 23 Gemeindeordnung für den Freistaat Bayern (GO) in der zum Zeitpunkt des Satzungsbeschlusses gültigen Fassung, diese von der Verwaltung gefertigte 2. vereinfachte Änderung des Bebauungsplanes für das Gewerbegebiet „Armstorf-Nord“ als Satzung.


Gegenstand der Planänderung: Naturschutzrechtliche Eingriffsregelung.

Die außerhalb des Geltungsbereiches des rechtskräftigen Bebauungsplanes „Gewerbegebiet Armstorf-Nord“ gelegene Ausgleichsfläche mit einer Gesamtfläche von 7.500 m² wird auf Fl.Nr. 1091/T mit 1.150 m², Fl.Nr. 1087 zu 1.880 m² und Fl.Nr. 1083/2 zu 2.330 m² jeweils Gemarkung Sankt Wolfgang, sowie Fl.Nr. 793/5 T Gemarkung Pyramos zu 2.140 m² festgesetzt.



Lageplan 1:5000
Fl.Nr. 1091, 1087 und 1083/2

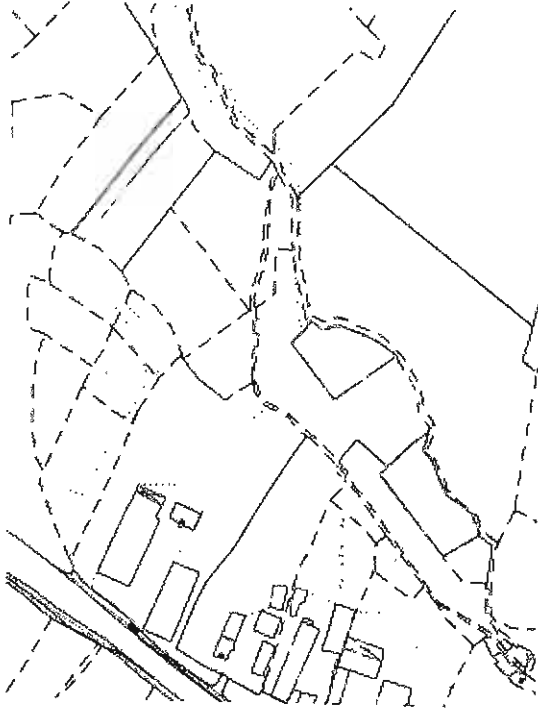


Fl.Nr. 793/5T

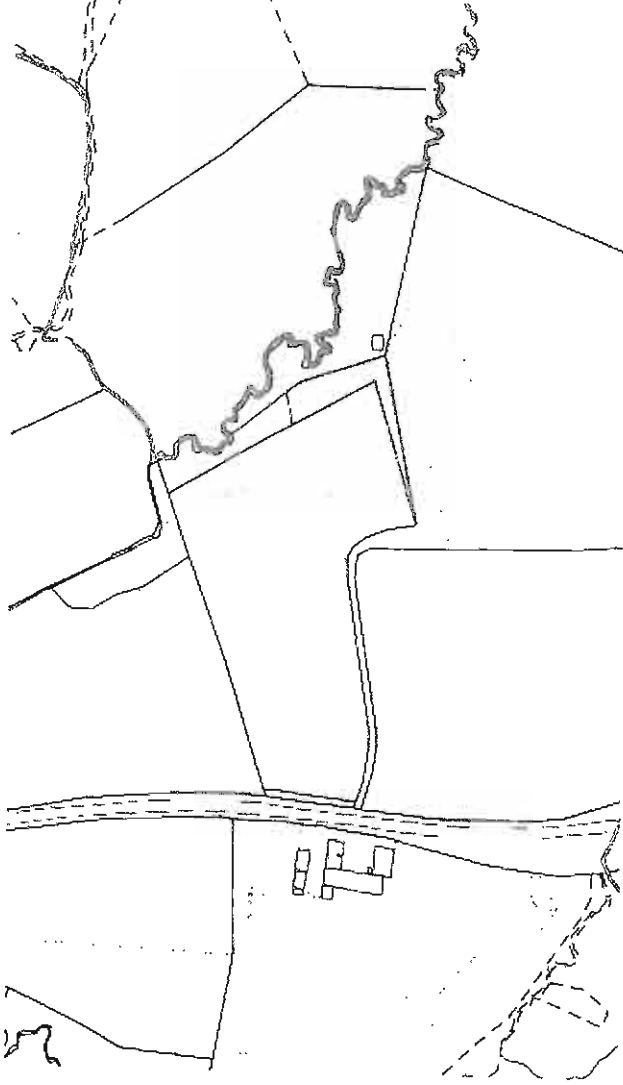

Ausgleichsplan
Lageplan 1:1000

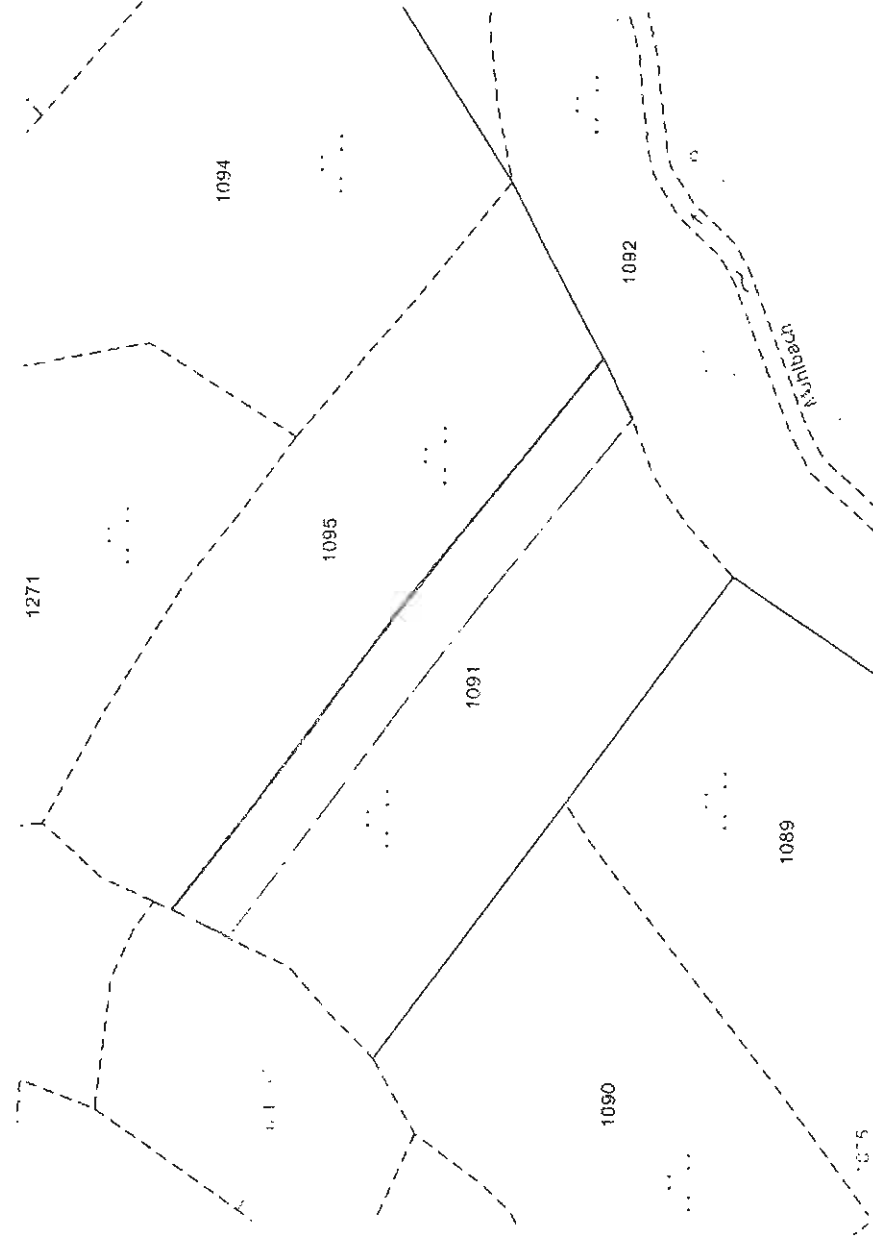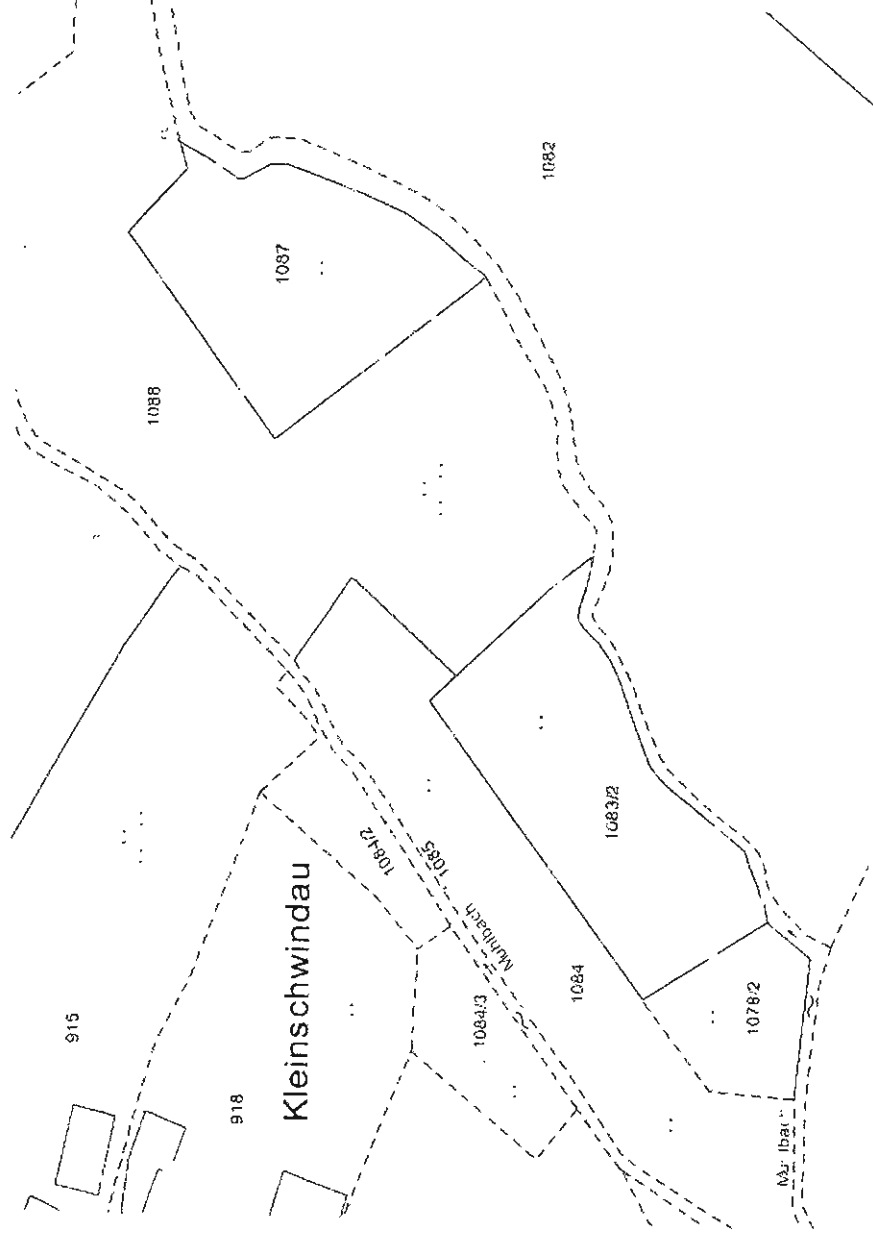

Fl.Nr. 793/5 T

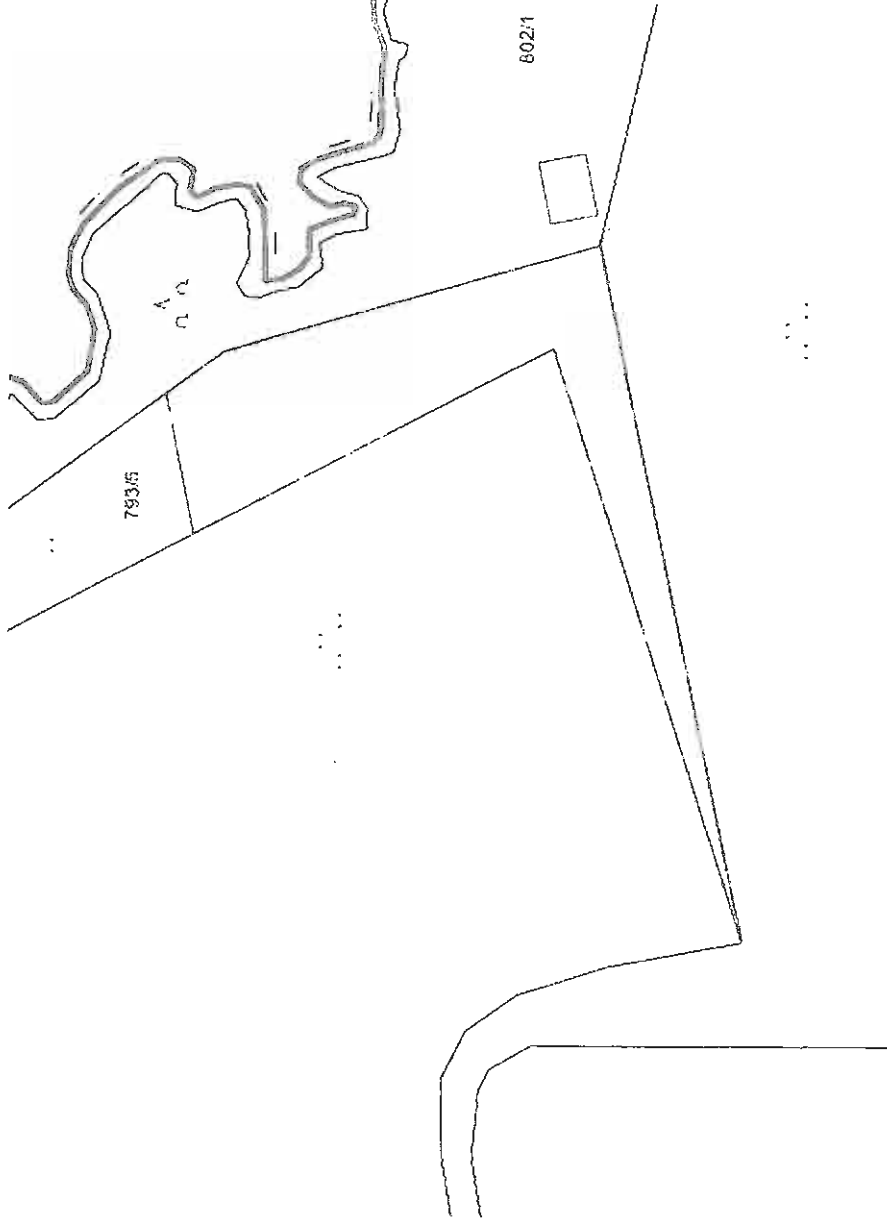

Festsetzungen durch Text

Auf Fl.Nr. 793/5 wird zur Entwicklung eines naturnahen Waldrands im Ostteil der Fläche eine natürliche Gehölzsukzession zugelassen. Der gesamte südl. Teil (Spitze in Richtung Westen) wird in ein extensives Grünland umgewandelt und als Offenland erhalten.

Die Teile der Fl.Nr. 1091 (Teilfläche), 1087 und 1083/2 die im Bereich des als prioritärer Lebensraum des betroffenen FFH-Gebietes Nr. 7739-371 (Isental mit Nebenbächen) liegen, sind als „Erlen- und Eschenwald und Weichholzauewälder“ aufzuwerten.

Die übrigen Festsetzungen und Hinweise des rechtskräftigen Bebauungsplanes „Gewerbegebiet Armstorf-Nord“ gelten ansonsten unverändert weiter.

Begründung zur 2. vereinfachten Änderung des Bebauungsplanes „Gewerbegebiet Armstorf-Nord“ der Gemeinde Sankt Wolfgang

Im rechtsverbindlichen Bebauungsplan „Gewerbegebiet Armstorf-Nord“ vom 11.12.2003 wurde die Ausgleichsfläche auf Fl.Nr. 793/2 der Gemarkung Pyramoos festgesetzt.

Die festgesetzte Ausgleichsfläche wurde bis dato noch nicht aufgewertet, die geforderten Pflanzmaßnahmen wurden noch nicht umgesetzt. Eine Teilfläche wurde lastenfrei von der Gemeinde weiterveräußert.


Die Gemeinde Sankt Wolfgang ist auch Eigentümerin der Fl.Nr. 1091, 1087 und 1083/2 der Gemarkung Sankt Wolfgang, gelegen im Ortsteil Kleinschwindau. Diese Fläche wird derzeit als Grünland intensiv bewirtschaftet. Sie eignet sich auf Grund ihrer quellfeuchten Bereiche und seggenreiche Feuchtflächen sowie der bestehenden Offenlandlebensräume bestens für eine Aufwertung durch extensive Nutzung.

Weiter ist die Gemeinde noch Eigentümerin der Fl.Nr. 793/5 Gemarkung Pyramoos. Diese Fläche wurde nach der Teilungsvermessung der Fl.Nr. 793 neu gebildet. Auf ihr lag bereits die Ausgleichsfläche des Bebauungsplanes „Gewerbegebiet Armstorf-Nord“ ebenso auf einer Teilfläche der weiterveräußerten Restfläche der Fl.Nr. 793. Diese Fläche eignet sich nach den Festsetzungen im rechtskräftigen Bebauungsplan als zur Aufforstung als Feldgehölz.

Aus diesem Grund soll die Ausgleichsfläche entsprechend anders festgesetzt werden. Der Ausgleichsflächenbedarf für das Baugebiet „**Armstorf-Nord**“ ändert sich hierdurch nicht.

Gemeinde Sankt Wolfgang

St. Wolfgang, den 30.10.2012
Geändert, 05.12.2012

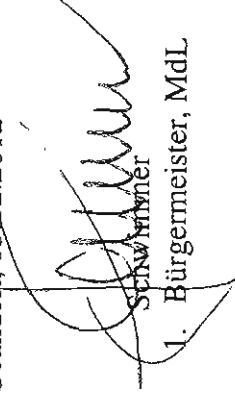

St. Wolfgang
1. Bürgermeister, MdL

Fett hinterlegte Texte wurden geändert


Verfahrensvermerke:

Die Gemeinde Sankt Wolfgang hat mit Beschluss des Gemeinderates in seiner Sitzung am **12.11.2012** beschlossen, den Bebauungsplan „Gewerbegebiet Armstorf-Nord“ mit einer 2. vereinfachten Änderung zu ändern.


Der Beschluss wurde am **15.11.2012** durch Veröffentlichung im Amtsblatt der Gemeinde Sankt Wolfgang amtlich bekannt gemacht.

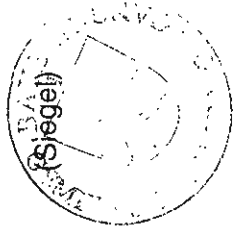


Sankt Wolfgang, den 29.01.2013

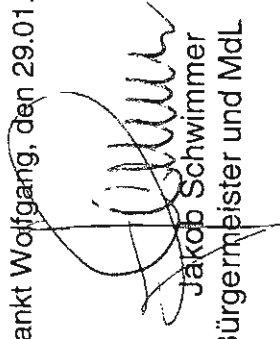
Jakob Schwimmer
1. Bürgermeister und MdL

Die Beteiligung der Träger öffentlicher Belange zum Bebauungsplanentwurf in der Fassung vom 30.10.2012 hat in der Zeit vom **23.11.2012** bis **27.12.2012** stattgefunden

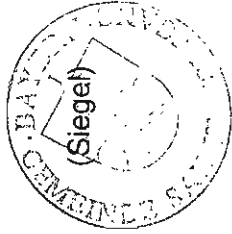


Sankt Wolfgang, den 29.01.2013

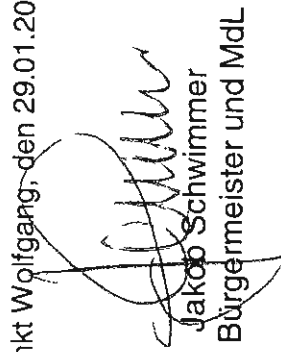
Jakob Schwimmer
1. Bürgermeister und MdL


Den betroffenen Bürgern wurde Gelegenheit zur Stellungnahme zum Entwurf der 2. vereinfachten Änderung in der Fassung vom 30.10.2012 in der Zeit vom **23.11.2012** bis **27.12.2012** gegeben.




Sankt Wolfgang, den 29.01.2013

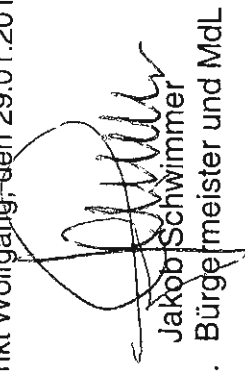
Jakob Schwimmer
1. Bürgermeister und MdL

Die Gemeinde Sankt Wolfgang hat mit Beschluss des Gemeinderates vom **28.01.2013** die 2. vereinfachte Änderung vom 30.10.2012, geändert am 28.01.2013, als Sitzung beschlossen.

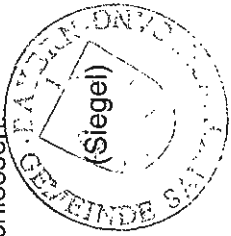


Sankt Wolfgang, den 29.01.2013

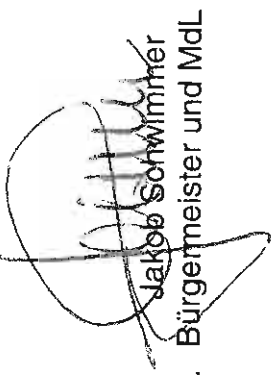

1. Bürgermeister und MdL

Die 2. vereinfachte Änderung bedarf keiner Genehmigung.

Die 2. vereinfachte Änderung wurde ausgefertigt am 29.01.2013

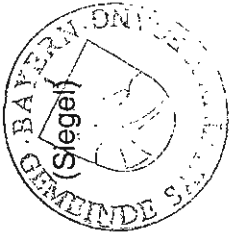

Sankt Wolfgang, den 29.01.2013

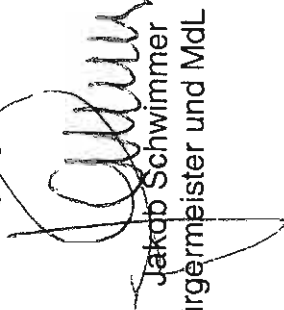
1. Bürgermeister und MdL


Die 2. vereinfachte Änderung ist am **07.02.2013** durch Veröffentlichung im Amtsblatt der Gemeinde Sankt Wolfgang bekannt gemacht worden mit dem Hinweis darauf, dass die Satzung zu jedermanns Einsicht im Rathaus während der allgemeinen Dienststunden bereitliegt.

Mit dieser Bekanntmachung tritt die 2. Vereinfachte Änderung in Kraft (§ 34 Abs. 6 S. 2 i.V.m. § 10 Abs. 3 BauGB).



Sankt Wolfgang, den 08.02.2013


1. Bürgermeister und MdL

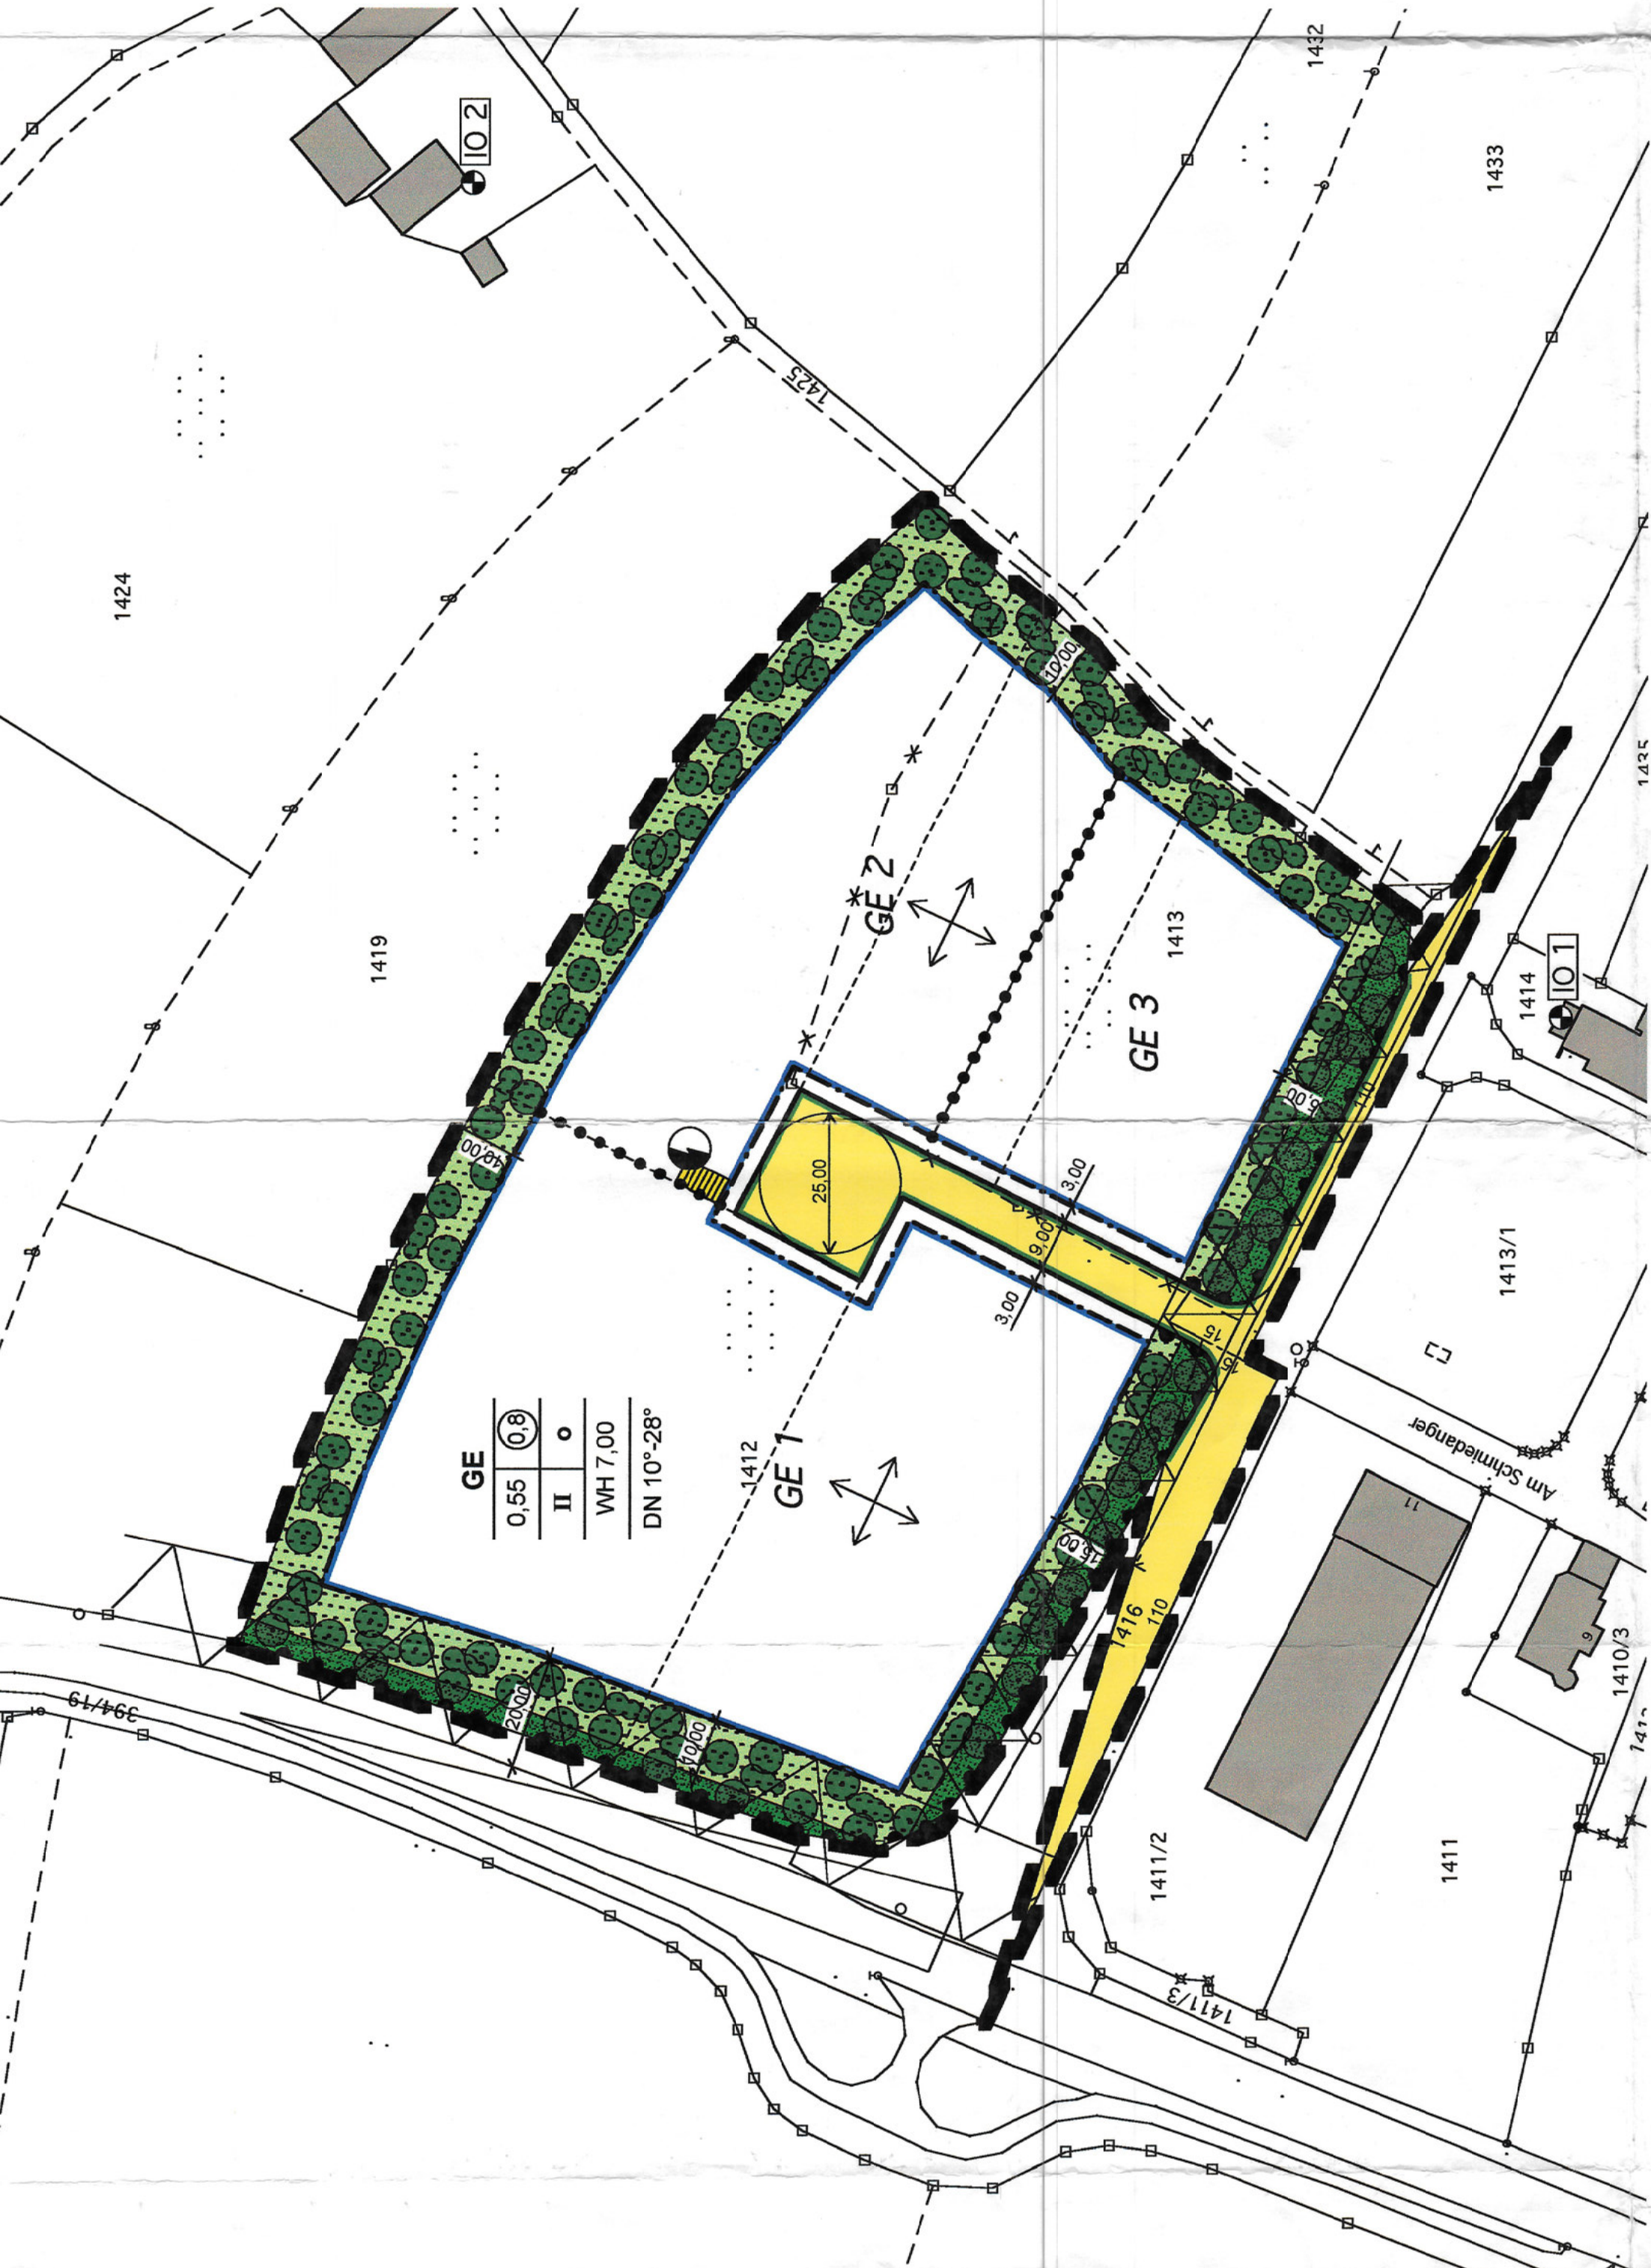

- B. HINWEISE DURCH PLANZEICHEN**
1. bestehende Grundstücksgrenze
2. aufzunehmende Grundstücksgrenze
3. Flurstücksnummer
4. Immissionsort (vgl. C.10.1)
- C. FESTSETZUNGEN DURCH TEXT**
1. Art der baulichen Nutzung
2. Der Geltungsbereich wird als Gewerbegebiet gemäß § 8 BauNVO festgesetzt. Die nach § 8 Abs. 3 Satz 1 ausnahmsweise zulässigen Wohnungen sind zugelassen, wenn sie dem Gewerbebetrieb in Grundfläche und Baumasse untergeordnet sind.
3. Mass der baulichen Nutzung
4. Als Mass der baulichen Nutzung gelten die in der Planzeichnung für die Geschoss- und Grundflächenzahl angegebenen Werte als Höchstgrenze, soweit sich nicht aufgrund der besonderen Fläche eine geringere Nutzung ergibt. Für Anlagen gem. § 19 Abs. 4 BauNVO ist die Grundflächenzahl um 30 % höher, höchstens jedoch bis zu einem Wert von 0,8 überschritten werden.
5. Dächer
6. Bei allen Gebäuden sind nur geneigte Dächer zulässig.
7. Dachanschnitte und Dachgauben sind unzulässig.
8. Höhenlage der Gebäude
9. Für die Wände (gemessen von der Oberkante des natürlichen bzw. von der Gemeinde St. Wolfgang) ist die Höhenlage der Gebäude festzusetzen. Die Höhenlage der Gebäude mit der Oberkante der Dachhaut werden die in der Planzeichnung angegebenen Werte als Höchstgrenze festgesetzt.
10. Abragungen sind unzulässig. Entlang der Bundesstrasse 15 und der Kreisstrasse ED 22 sind wallähnliche Aufschüttungen ausserhalb der anbaureichen Zonen und Sichtdreiecke (vgl. C.9) bis zu einer Höhe von 2,50 m zulässig.
11. Äussere Gestaltung der Gebäude
12. Die gewerblich genutzten Gebäude und die zugehörigen Wohngebäude müssen eine gestalterische Einheit bilden.
13. An den Fassaden dürfen keine grellen oder stark reflektierenden Materialien verwendet werden.
14. Die Giebelseiten von Gebäuden mit Satteldach dürfen eine Breite von 25 m nicht überschreiten. Der First muss über der Gebäudelängsrichtung verlaufen. Betriebsbedingte Ausnahmen hiervon können zugelassen werden.
15. Werbeanlagen
16. Werbeanlagen am Gebäude haben sich in ihrer Gestaltung dem Baukörper unterzuordnen. Selbstständige Werbung ist unzulässig. Freistehende Werbung kann ausserhalb des Geltungsbereichs errichtet werden. Werbeanlagen, die mit der Fassade verbunden sind, dürfen nicht gestört werden. Innerhalb der Anbauverbotszone sind Werbeanlagen nicht zulässig.
17. Einfriedungen
18. Einfriedungen sind als Holzzäune mit senkrechter Latung von max. 1 m Höhe oder als Eisengitterzäune mit einer maximalen Höhe von 2 m zulässig. Eisengitterzäune sind mit heimischen Gehölzen zu hinterpflanzen.
19. Durchgehende Zaunfundamente sind unzulässig. Zaunsockel dürfen nicht über die natürliche Geländeoberfläche hinausragen.
20. Behälter für Abfallbeseitigung
21. Müllbehälter müssen entweder in den Gebäuden untergebracht oder mit Hecken und Strauchwerk eingegrünt werden.
22. Anbauverbotszone, Sichtdreiecke
23. Eine Ausnahmebefreiung von der festgesetzten Anbauverbotszone kann nur in Fällen unzumutbarer Härten erteilt werden. Lärmschutzzäune dürfen nur mit einem Mindestabstand von 10 m vom Fahrbahnrand errichtet werden. Bäume entlang der Strassen dürfen nicht höher als 10 m sein. Bäume, die höher als 10 m sind, müssen mit einem Mindestabstand von 10 m vom Fahrbahnrand gepflanzt werden. Der Längsabstand muss mindestens 40 m betragen.
24. Innerhalb der gekennzeichneten Sichtdreiecke dürfen ausser Zäunen neue Hochbauten nicht errichtet werden. Wälle, Lärmschutzzäune, Anpflanzungen aller Art und Zäune sowie Sapele, Haseln u.ä. mit dem Grundstück nicht fest verbundene Gegenstände dürfen nicht errichtet werden. Sie müssen sich nicht mehr als 0,80 m über die Geländeoberfläche erheben. Gegenstände, die sich nicht mehr als 0,80 m über die Geländeoberfläche erheben, dürfen errichtet werden, wenn sie sich nicht mehr als 0,80 m über die Geländeoberfläche erheben. Dies gilt auch für die Dauer der Bauzeit. Einzelbaumpflanzungen sind mit der Strassenbauverwaltung abzustimmen.
25. Immissionsschutz
26. Für die gekennzeichneten Quartiere werden die folgenden immissionswirksamen flächenbezogenen Schallleistungspegel (IFSP) festgesetzt:
27. Zulässige IFSP (dB(A))
- | Abstrahlung | Tag | Nacht | Tag | Nacht |
|-------------|--------------|--------------|--------------|--------------|
| Quartier | IFSP [dB(A)] | IFSP [dB(A)] | IFSP [dB(A)] | IFSP [dB(A)] |
| GE 1 | 10,223 | 62 | 49 | 70 |
| GE 2 | 5,775 | 59 | 48 | 70 |
| GE 3 | 3,222 | 56 | 45 | 70 |
- Es sind nur Betriebe und Anlagen zulässig, deren Emissionsverhalten zu keiner Überschreitung der jeweils anteilig zulässigen Immissionsanteile führt. Diese Immissionsanteile errechnen sich wie folgt je qm überbaubarer Fläche des Betriebsgrundstücks aus den hierfür festgesetzten IFSP und dem Abstandsmaß D_z zwischen Teilschallquelle und Immissionsort.

- IA = IFSP · D_z
D_z = 10 lg (4πr²)
- s: horizontaler Abstand von Teilschallquelle zu Immissionsort [m]
- Der gesamte zulässige Immissionsanteil eines Betriebes ergibt sich aus der Summe der zugehörigen Immissionsanteile je qm der zurechenbaren überbaubaren Grundstücksfläche. Zusatzdämpfungen aus Luftabsorption, Boden- und Meteorologieverhältnissen und Abschirmungen bleiben bei der Berechnung der Immissionsanteile ausser Betracht!
102. Im Einzelgenehmigungsverfahren ist ein schalltechnisches Gutachten vorzulegen, welches die nachfolgenden Auswertungsverfahren (Ermittlung aller Zusatzdämpfungen nach DIN EN 12354-1, DIN EN 12354-2, DIN EN 12354-3, DIN EN 12354-4, DIN EN 12354-5, DIN EN 12354-6, DIN EN 12354-7, DIN EN 12354-8, DIN EN 12354-9, DIN EN 12354-10, DIN EN 12354-11, DIN EN 12354-12, DIN EN 12354-13, DIN EN 12354-14, DIN EN 12354-15, DIN EN 12354-16, DIN EN 12354-17, DIN EN 12354-18, DIN EN 12354-19, DIN EN 12354-20, DIN EN 12354-21, DIN EN 12354-22, DIN EN 12354-23, DIN EN 12354-24, DIN EN 12354-25, DIN EN 12354-26, DIN EN 12354-27, DIN EN 12354-28, DIN EN 12354-29, DIN EN 12354-30, DIN EN 12354-31, DIN EN 12354-32, DIN EN 12354-33, DIN EN 12354-34, DIN EN 12354-35, DIN EN 12354-36, DIN EN 12354-37, DIN EN 12354-38, DIN EN 12354-39, DIN EN 12354-40, DIN EN 12354-41, DIN EN 12354-42, DIN EN 12354-43, DIN EN 12354-44, DIN EN 12354-45, DIN EN 12354-46, DIN EN 12354-47, DIN EN 12354-48, DIN EN 12354-49, DIN EN 12354-50, DIN EN 12354-51, DIN EN 12354-52, DIN EN 12354-53, DIN EN 12354-54, DIN EN 12354-55, DIN EN 12354-56, DIN EN 12354-57, DIN EN 12354-58, DIN EN 12354-59, DIN EN 12354-60, DIN EN 12354-61, DIN EN 12354-62, DIN EN 12354-63, DIN EN 12354-64, DIN EN 12354-65, DIN EN 12354-66, DIN EN 12354-67, DIN EN 12354-68, DIN EN 12354-69, DIN EN 12354-70, DIN EN 12354-71, DIN 